



AVVISO DI ASTA PUBBLICA PER ALIENAZIONE DI IMMOBILE

Lotto **14** - **Comune di Forano (RI) via del Passeggio n.98/D int.2**

CODICE UI 0220 0003 0202

Appartamento posto al piano terra con garage al piano seminterrato e locale cantina  
posto al piano terra

**PREZZO BASE D'ASTA : € € 67.593,60**

<b>Fg.</b>	<b>P.IIa</b>	<b>Sub.</b>	<b>Cat. Catas.</b>	<b>Rendita</b>
<b>3</b>	<b>417</b>	<b>75</b>	<b>A/3</b>	<b>€ 315.56</b>

Locali: **cucina, soggiorno n.3 camere, n.2 w.c.(n.2 balconi)**

Fabbricato di complessivi n.9 alloggi

Alloggio: sup. netta mq.82,00

Balconi: sup. netta mq.8,60

Garage: sup. netta mq.17,82

Cantina: sup. netta mq.4,76

Riscaldamento: autonomo

Ascensore:no

Anno di costruzione: 1985



Data: 14/04/2014 - n. RI0051495 - Richiedente LAURETTI AMEDEO

**Agenzia del Territorio  
CATASTO FABBRICATI  
Ufficio Provinciale di  
Rieti**

Dichiarazione protocollo n. RI0148889 del 24/10/2008  
Planimetria di u.i.u. in Comune di Forano  
Via Del Passeggio

civ. 98/D


Identificativi Catastali:  
Sezione:  
Foglio: 3  
Particella: 417  
Subalterno: 75

Compilata da:  
Ferri Filiberto  
Iscritto all'albo:  
Geometri  
Prov. Rieti

N. 491


Scheda n. 1 Scala 1:200

P.T.

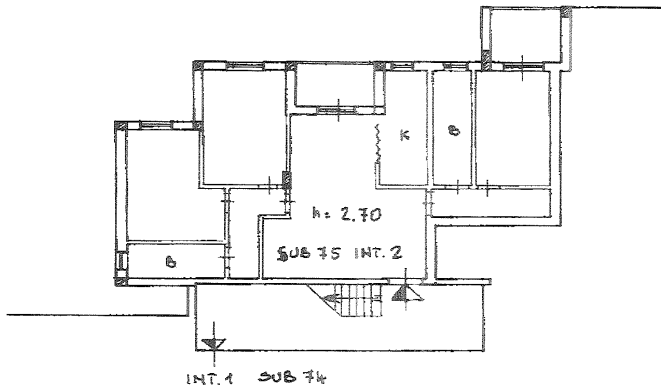

h=2.7

P.T.

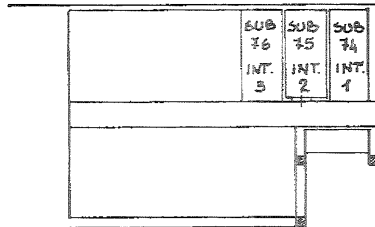

ORIENTAMENTI



SCALA DI I:

Catasto dei Fabbricati - Situazione al 14/04/2014 - Comune di FORANO(D689) - < Foglio: 3 Particella: 417 - Subalterno 75 >  
VIA DEL PASSEGGIO n. 98/D piano: 1 interno: 2;

Ultima Planimetria in atti

Data: 14/04/2014 - n. RI0051495 - Richiedente LAURETTI AMEDEO  
Tot.schede: 1 - Formato di acq.: A4(210x297) - Fatt. di scala: 1:1

Data: 14/04/2014 - n. RI0051489 - Richiedente LAURETTI AMEDEO

**Agenzia del Territorio  
CATASTO FABBRICATI  
Ufficio Provinciale di  
Rieti**

Dichiarazione protocollo n. RI0148889 del 24/10/2008

Planimetria di u.i.u. in Comune di Forano

Via Del Passeggio

civ. 98/D

Identificativi Catastali:

Sezione:  
Foglio: 3  
Particella: 417  
Subalterno: 28

Compilata da:  
Ferri Filiberto


Iscritto all'albo:  
Geometri

Prov. Rieti

N. 491

Scheda n. 1      Scala 1:100

Catasto dei Fabbricati - Situazione al 14/04/2014 - Comune di FORANO (D689) - < Foglio: 3 Particella: 417 - Subalterno 28 >  
VIA DEL PASSEGGIO n. 98/D piano: S1 interno: 2;

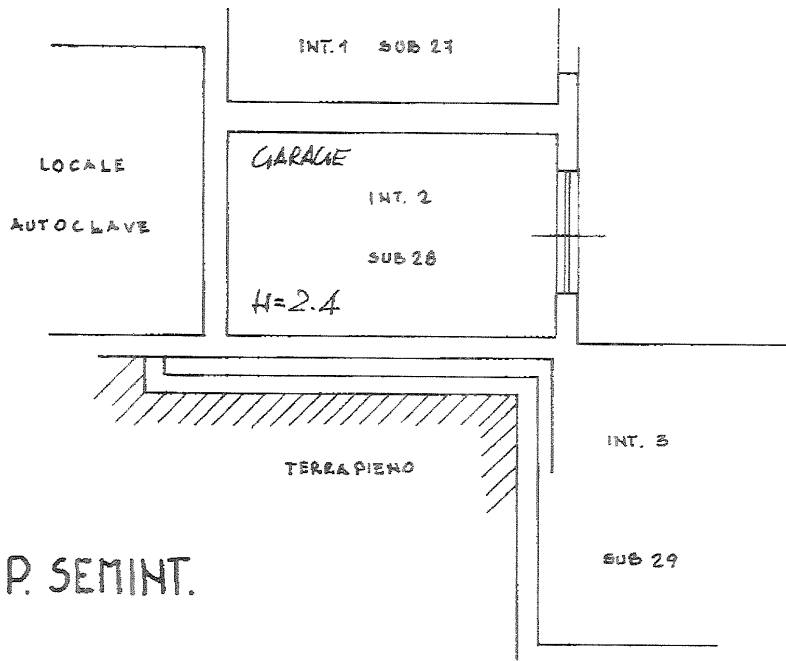

ORIENTAMENTO



SCALA DI 1:100

Ultima Planimetria in atti

Data: 14/04/2014 - n. RI0051489 - Richiedente LAURETTI AMEDEO

Tot.schede: 1 - Formato di acq.: A4(210x297) - Fatt. di scala: 1:1